


Voruntersuchung B 38 Ortsumgebung Groß- Bieberau

- Westumgehung, Abschnitte:
- 3A B 38 - L 3477
 - 3B L 3477 - L 3106
 - 3C L 3106 - B 38
- Ostumgehung, Varianten:
- 1.1 Variante 1.1
 - 1.2 Variante 1.2
 - 2 Variante 1.1 mit Querspange zur Marktstraße
 - 2A Variante 2
 - 2A Variante 2A
- Straßenzüge für städtebaulichen Fachbeitrag
- ▨ Planungskorridor Vertiefender Untersuchungsraum
- Stadtgrenze Groß-Bieberau

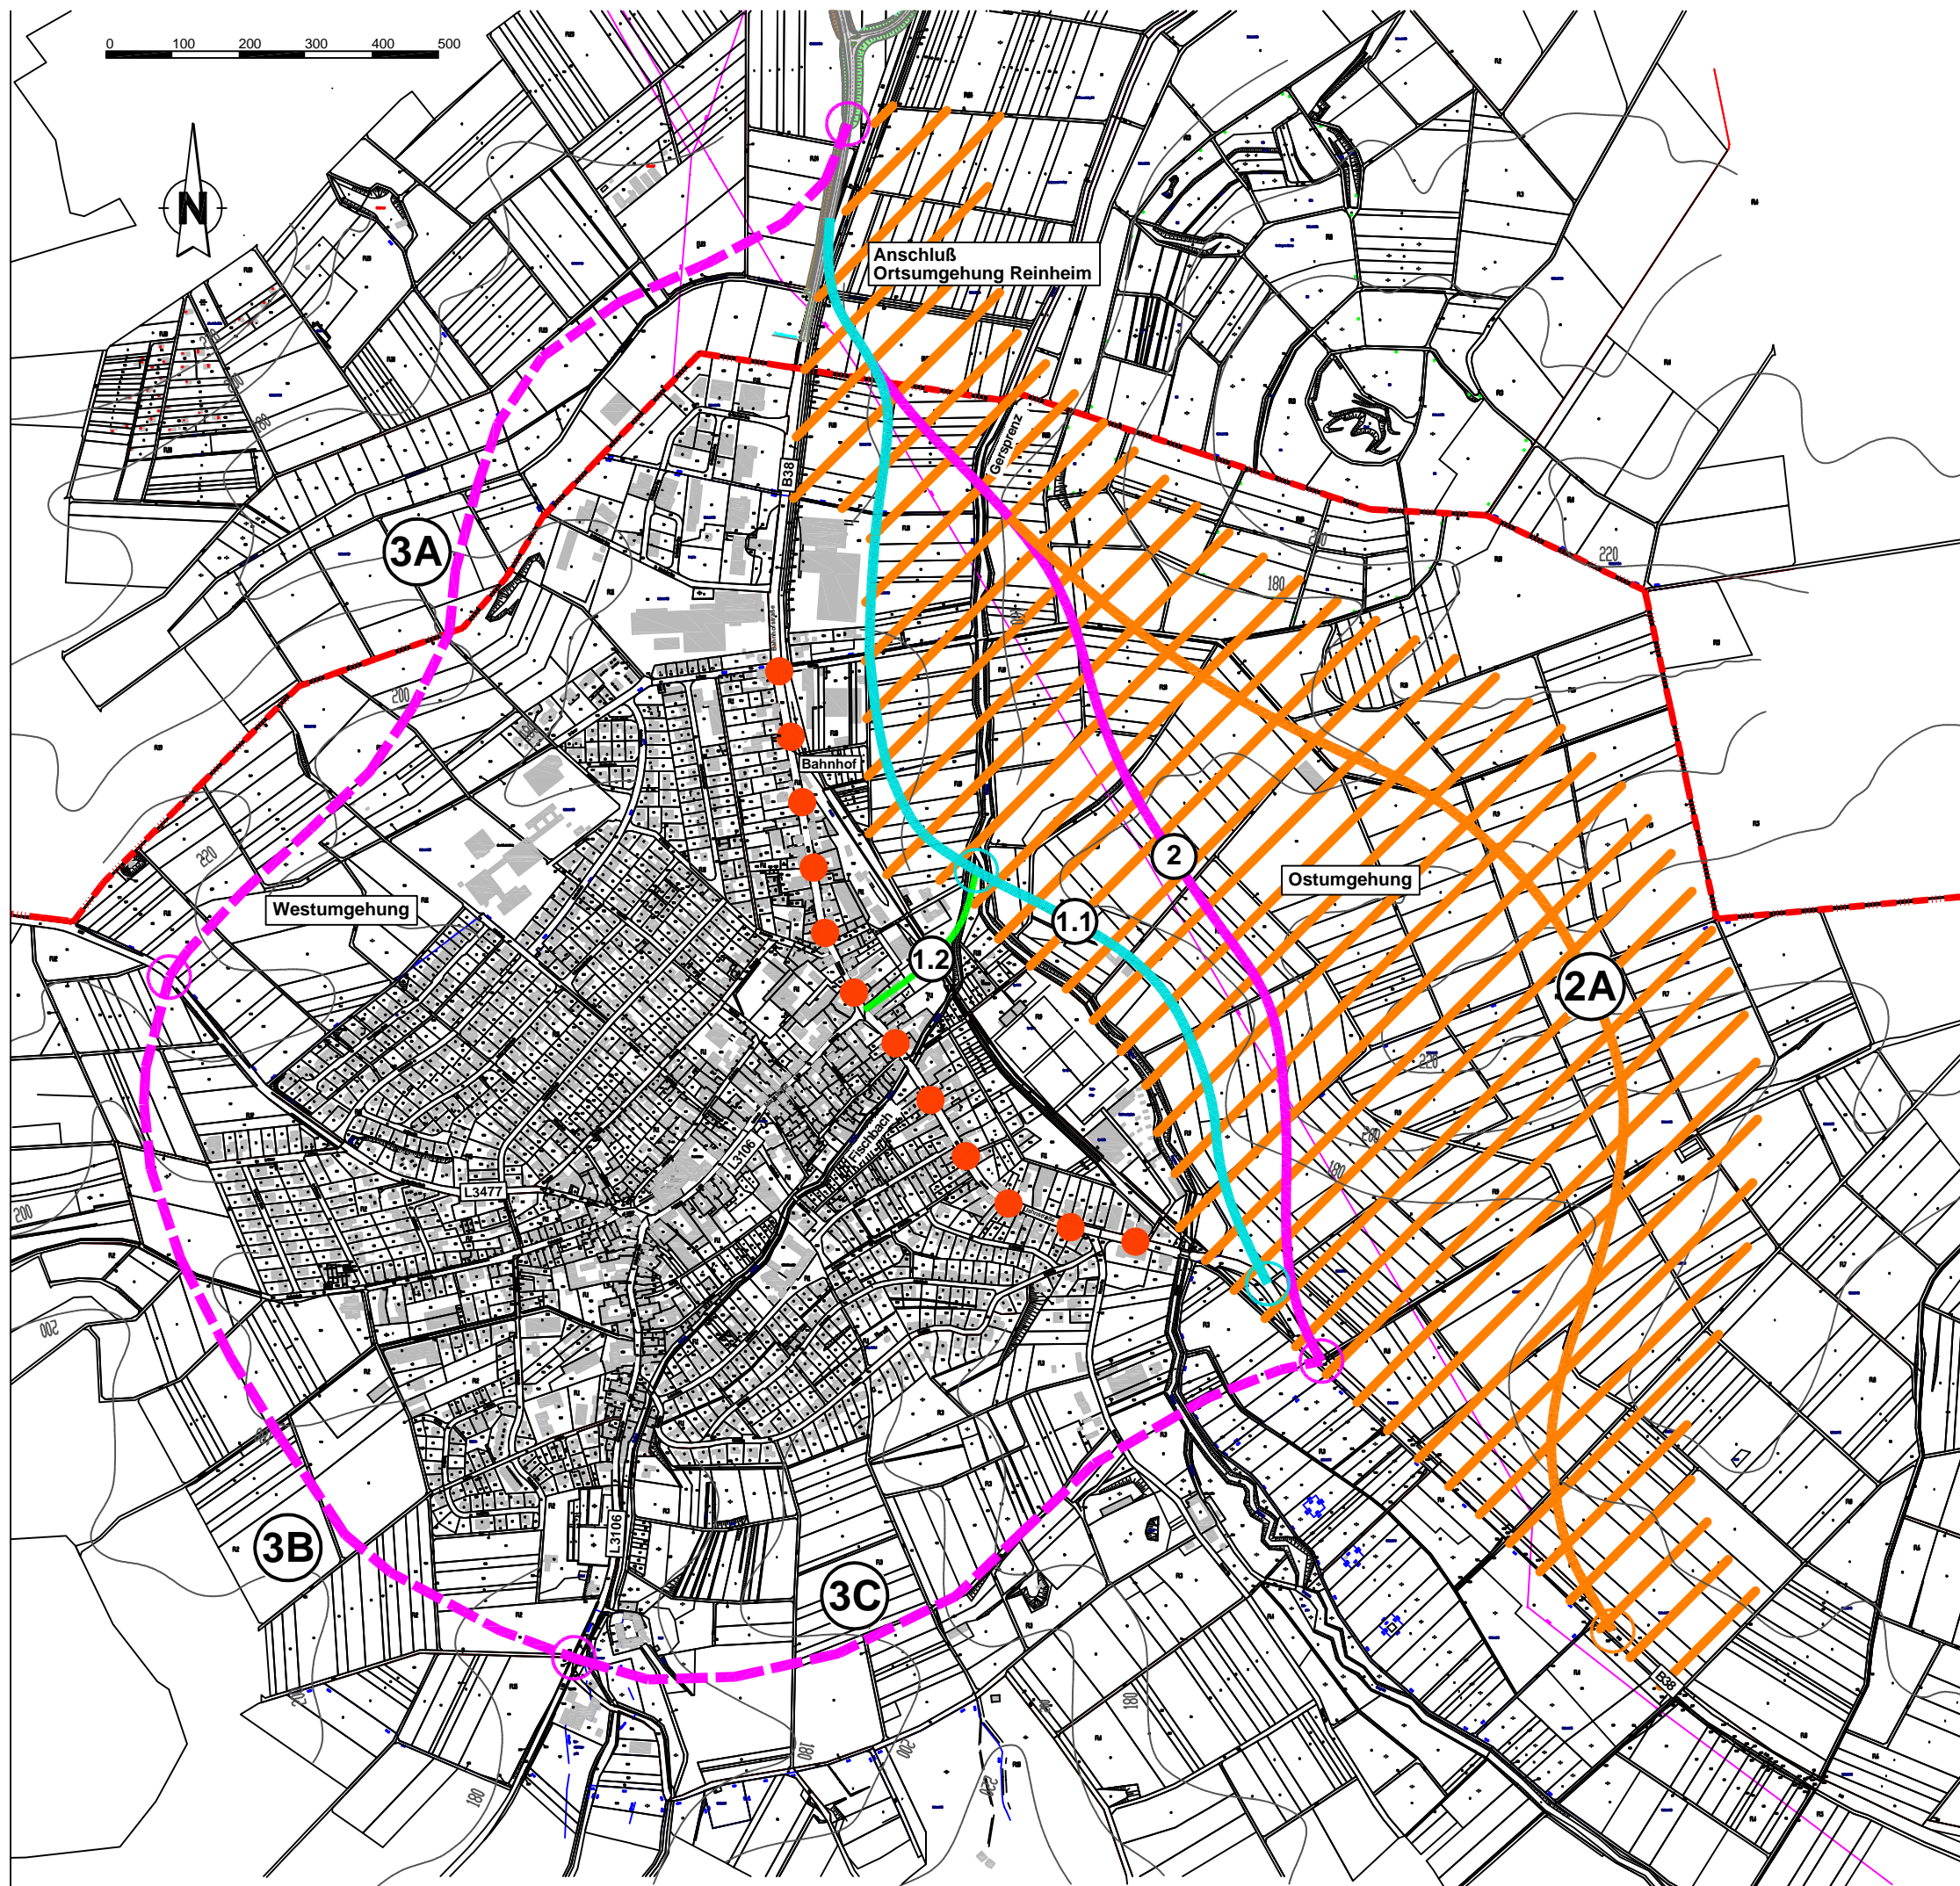

Nr.	Art der Änderung	Datum	Zeichen

Planungsbüro	Datum	Zeichen
HANS DORN Diplomingenieure und Landschaftsarchitekten Höbelnstrasse 17 60596 Frankfurt am Main Telefon 069 619099 Telefax: 069 610449 Bearbeitung: Bernd H.K. Hoffmann (Dipl.-Ing.)	bearbeitet 07.03.08 gezeichnet 07.03.08	C.F. C.F.
geprüft:		

Stadt Groß- Bieberau
Der Magistrat
Marktstraße 28-30, 64401 Groß- Bieberau
Tel. 06162 8006-0 www.gross-bieberau.de



Projekt:
Ortsumgebung Groß- Bieberau B 38 (neu)
Voruntersuchung

Plan:
ÜBERSICHTSPLAN
VARIANTEN

Maßstab:
1:10.000

Plangrundlage:
ALK

Datum:
07.03.2008

Dez.:	Amt:	Abteilung:	Zeichnung:	Blatt-Nr.:
-------	------	------------	------------	------------